


EPS-GÜTESCHUTZ-TYPEN UND IHRE ANWENDUNG NACH DIN 4108-10

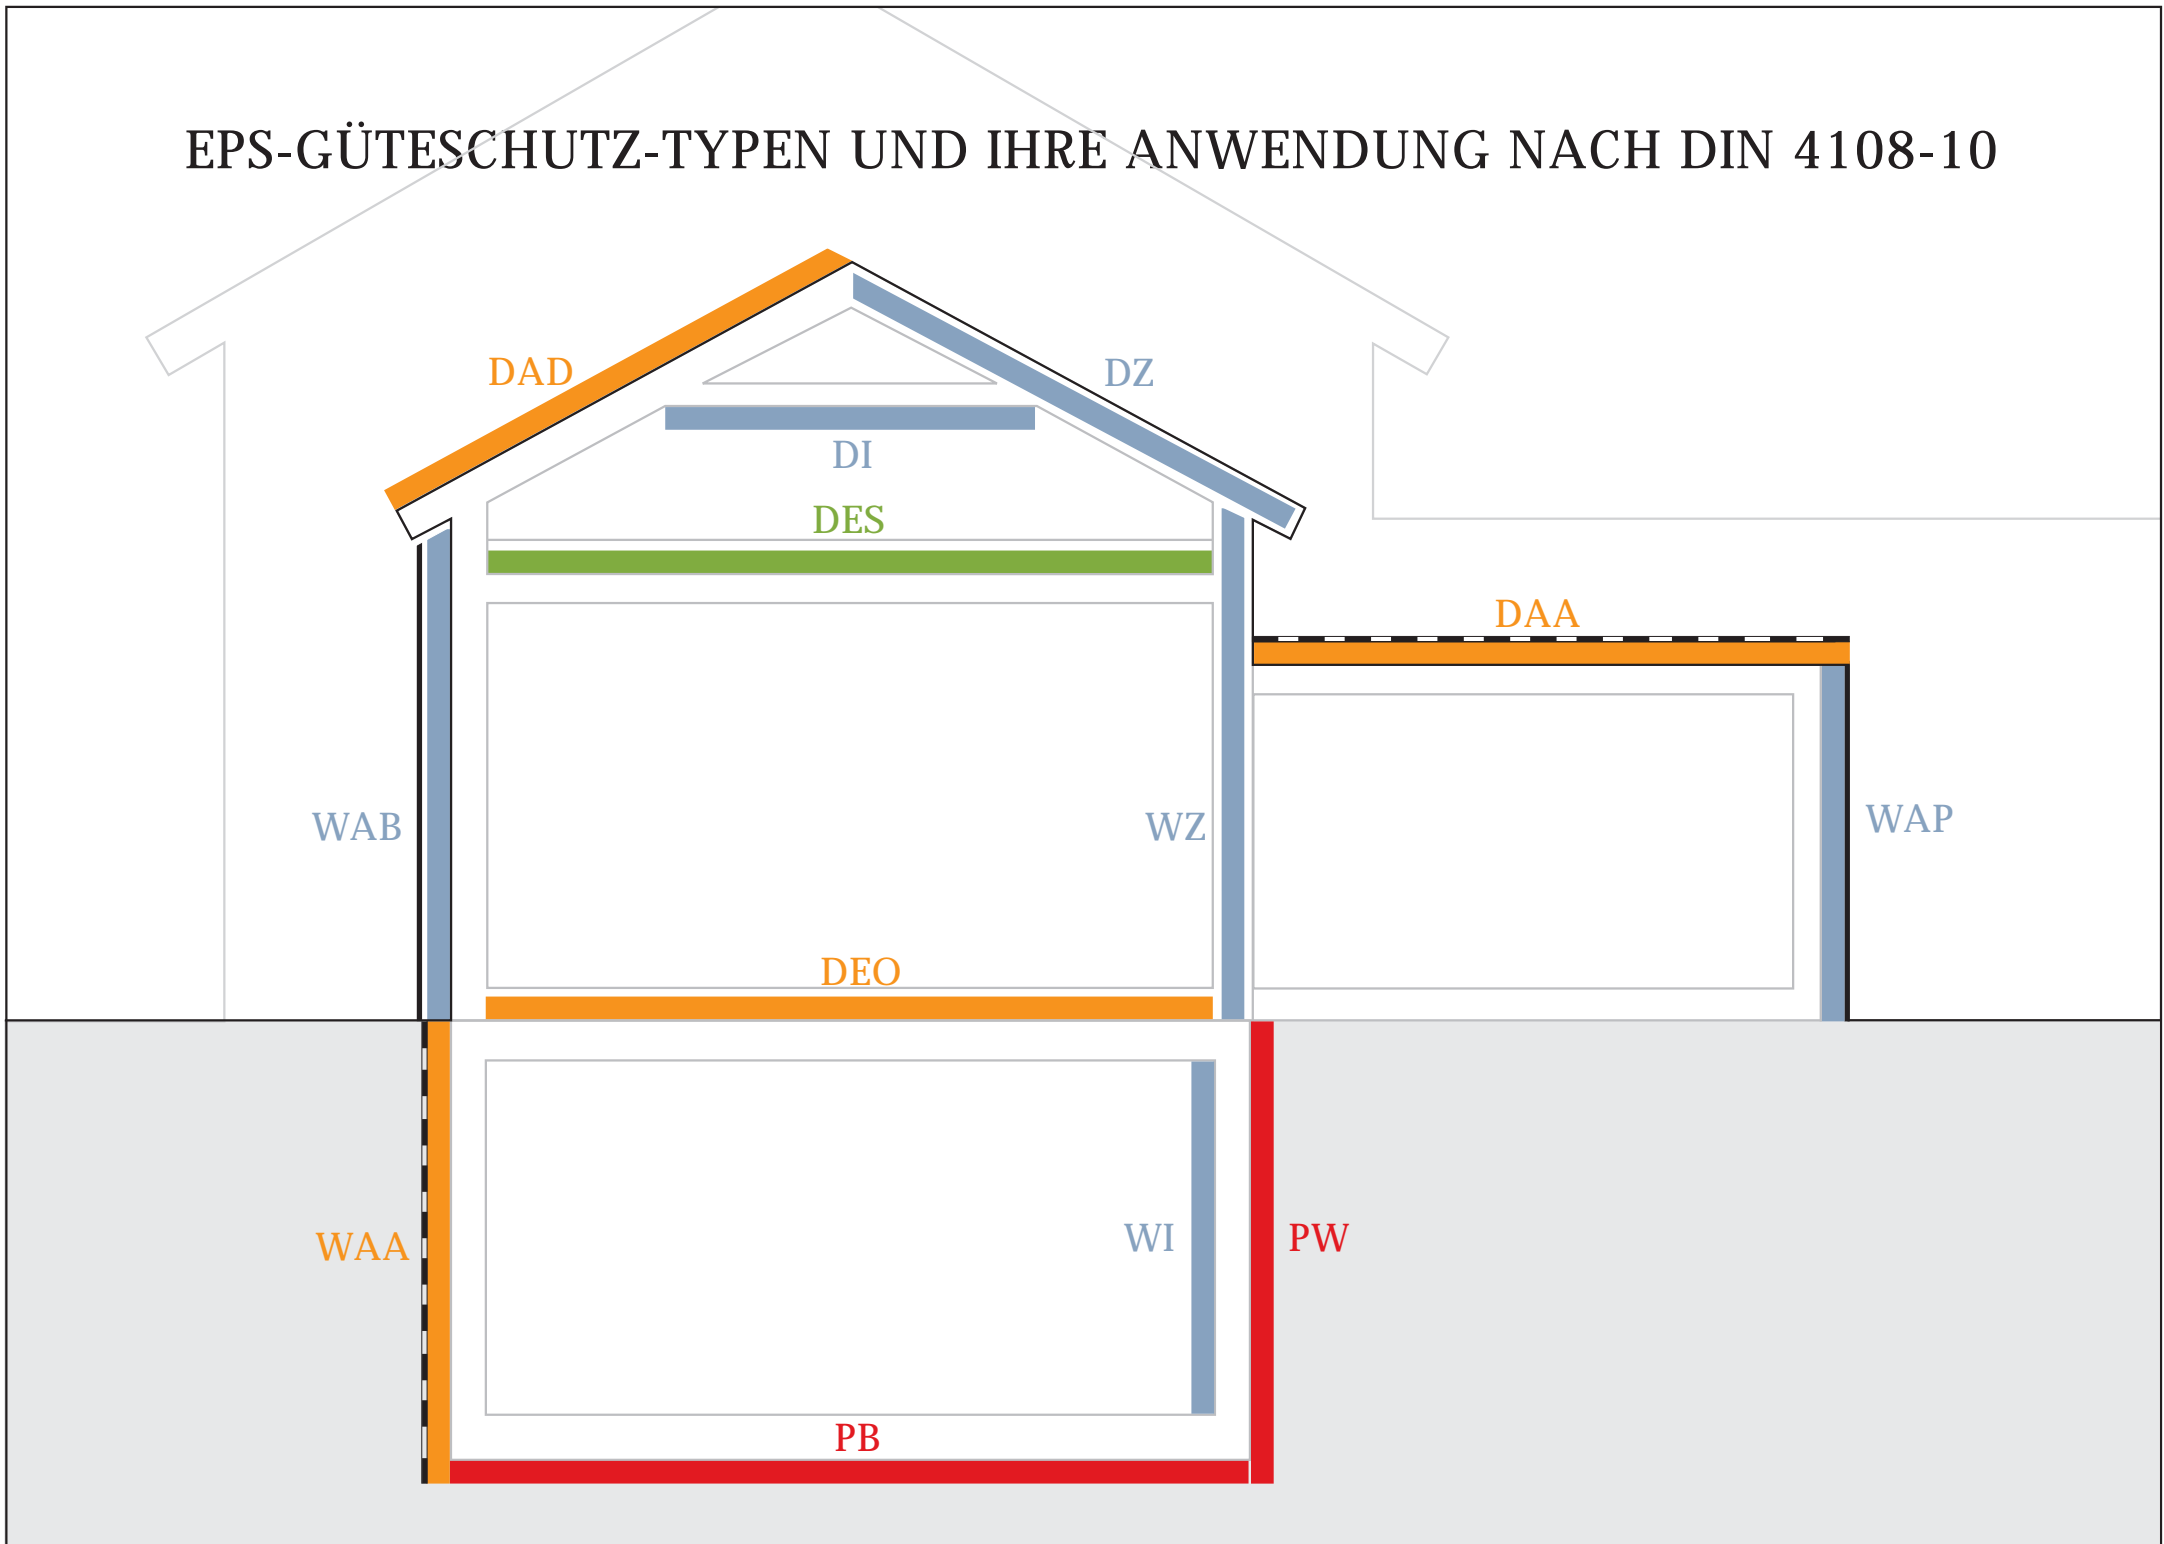

ANWENDUNG	GÜTESCHUTZ-TYPEN
-----------	------------------

		PS 15 SE®	PS 20 SE®	PS 30 SE®	PS T SE®
DACH	DACHMANTEL		DAD	DAD	
	FLACHDACH		DAA dm	DAA dh	
	ZWISCHEN SPARREN	DZ			
	UNTER SPARREN	DI			
	ABGEHÄNGTE DECKE	DI			
WAND	AUSSENDÄMMUNG HINTER BEKLEIDUNG	WAB			
	WÄRMEDÄMMVERBUND-SYSTEME (WDVS)	WAP + ZUGFESTIGKEIT			
	DÄMMUNG IM ZWEISCHALIGEN MAUERWERK	WZ			
	INNENDÄMMUNG	WI			
	AUSSENWAND HINTER ABDICHTUNG		WAA dm	WAA dh	
	PERIMETERDÄMMUNG			PW + ZULASSUNG	
BODEN	UNTER ESTRICH OHNE TRITTSCHALLSCHUTZ		DEO	DEO	
	UNTER ESTRICH MIT TRITTSCHALLSCHUTZ				DES sh, sm + sg
	PERIMETERDÄMMUNG			PB + ZULASSUNG	